




RN12 Travaux d'entretien de chaussée

Plan de déviation

Chantier nettoyage des caniveaux début section 2X2 voies,
Vue d'ensemble de la déviation fermeture de la N12 au niveau du RD
112 sens gauche

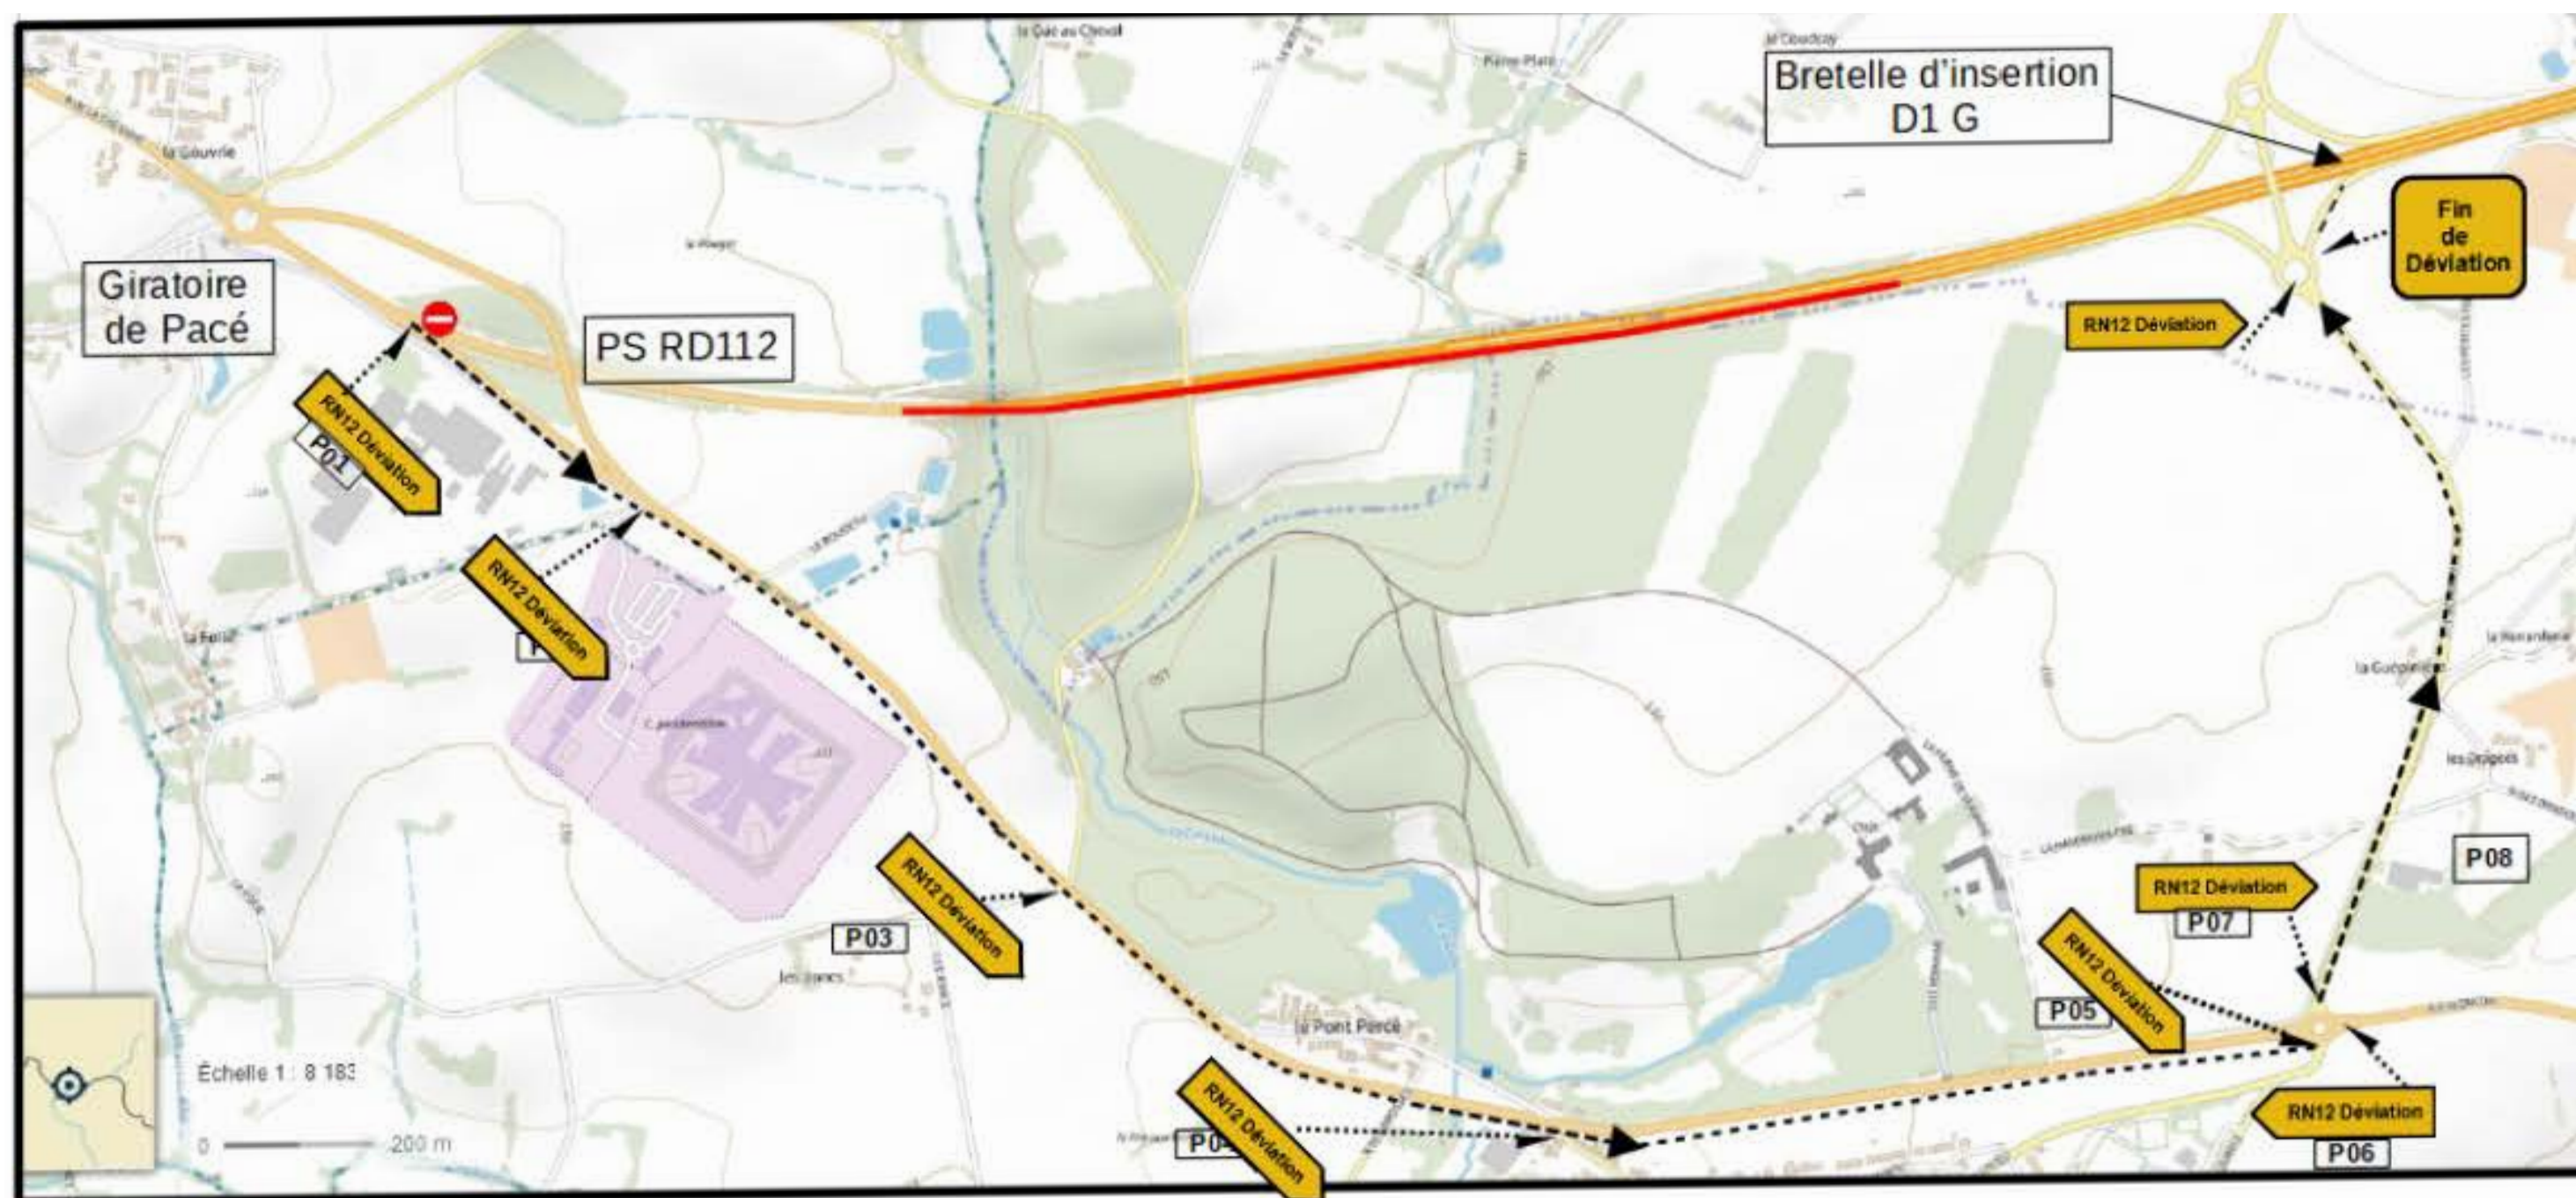

-  Parcours de la déviation N12
-  Section travaux nettoyage des caniveaux béton sens gauche
-  Fermeture N12 sens gauche à hauteur de la RD 112